

## Lokal mieszkalny nr 19

Położony w Zielonej Górze przy ul. Franciszka Rzeźniczaka 7A  
na działce o numerze ewidencyjnym 308/2 o pow. 5164 m<sup>2</sup>

1. Powierzchnia użytkowa - 46,71 m<sup>2</sup>
2. Położenie lokalu - IV piętro
3. Wysokość izb - 2,64 m
4. Pomieszczenie przynależne - poddasze nieużytkowe o pow. 86,22 m<sup>2</sup>
5. Instalacje - wodociągowa, kanalizacyjna, elektryczna, c.o., wentylacja grawitacyjna, telefoniczna, RTV

Wyszczególnienie izb w lokalu mieszkalnym:

| Lp. | Pomieszczenie             | Powierzchnia         |
|-----|---------------------------|----------------------|
| 1.  | Pokój z aneksem kuchennym | 18,52 m <sup>2</sup> |
| 2.  | sypialnia                 | 16,07 m <sup>2</sup> |
| 3.  | przedpokój                | 7,59 m <sup>2</sup>  |
| 4.  | Łazienka z wc             | 4,53 m <sup>2</sup>  |

## URZĄD MIASTA ZIELONA GÓRA

### ZAŚWIADCZENIE

Na podstawie art. 217 Kpa j.t. Dz. U. z 2013 r. poz. 267 z późn. zm.  
art. 2 ust. 3 ustawy z dnia 24 czerwca 1994 r. o własności lokali j.t.  
tzw. U. Nr 80 poz. 903 z 2000 r. z późn. zm. oraz działając w oparciu  
o ustawę z dnia 25 czerwca 1998 r. o samorządzie powiatowym j.t.  
Dz. U. z 2013 r. poz. 596 z późn. zm. zaświadcza się, że lokal  
nr 19, położony w budynku przy ul. Franciszka Rzeźniczaka 7A  
w Zielonej Górze spełnia wymogi samodzielnego lokalu  
mieszkalnego o którym mowa w art. 2 ust. 2 cyt. na podstawie ustawy  
Zaświadczenie wydano: 16.05.2017 r.  
UL. FRANCISZKA RZEŹNICZAKA 7A

z up. PREZYDENTA MIASTA

mgr inż. *Jolanta Musiał*  
kierownik  
Biura Administracji Budowlanej

### ZAŁĄCZNIK DO SPRAWY

znak DR-BB.7120.1111.2017.2DP


z dnia 16.05.2017 r.

Usytuowanie lokalu w budynku:



KIEROWNIK BUDOWY

*Piotr Piotrowski*  
upr. bud. 15487/Gw

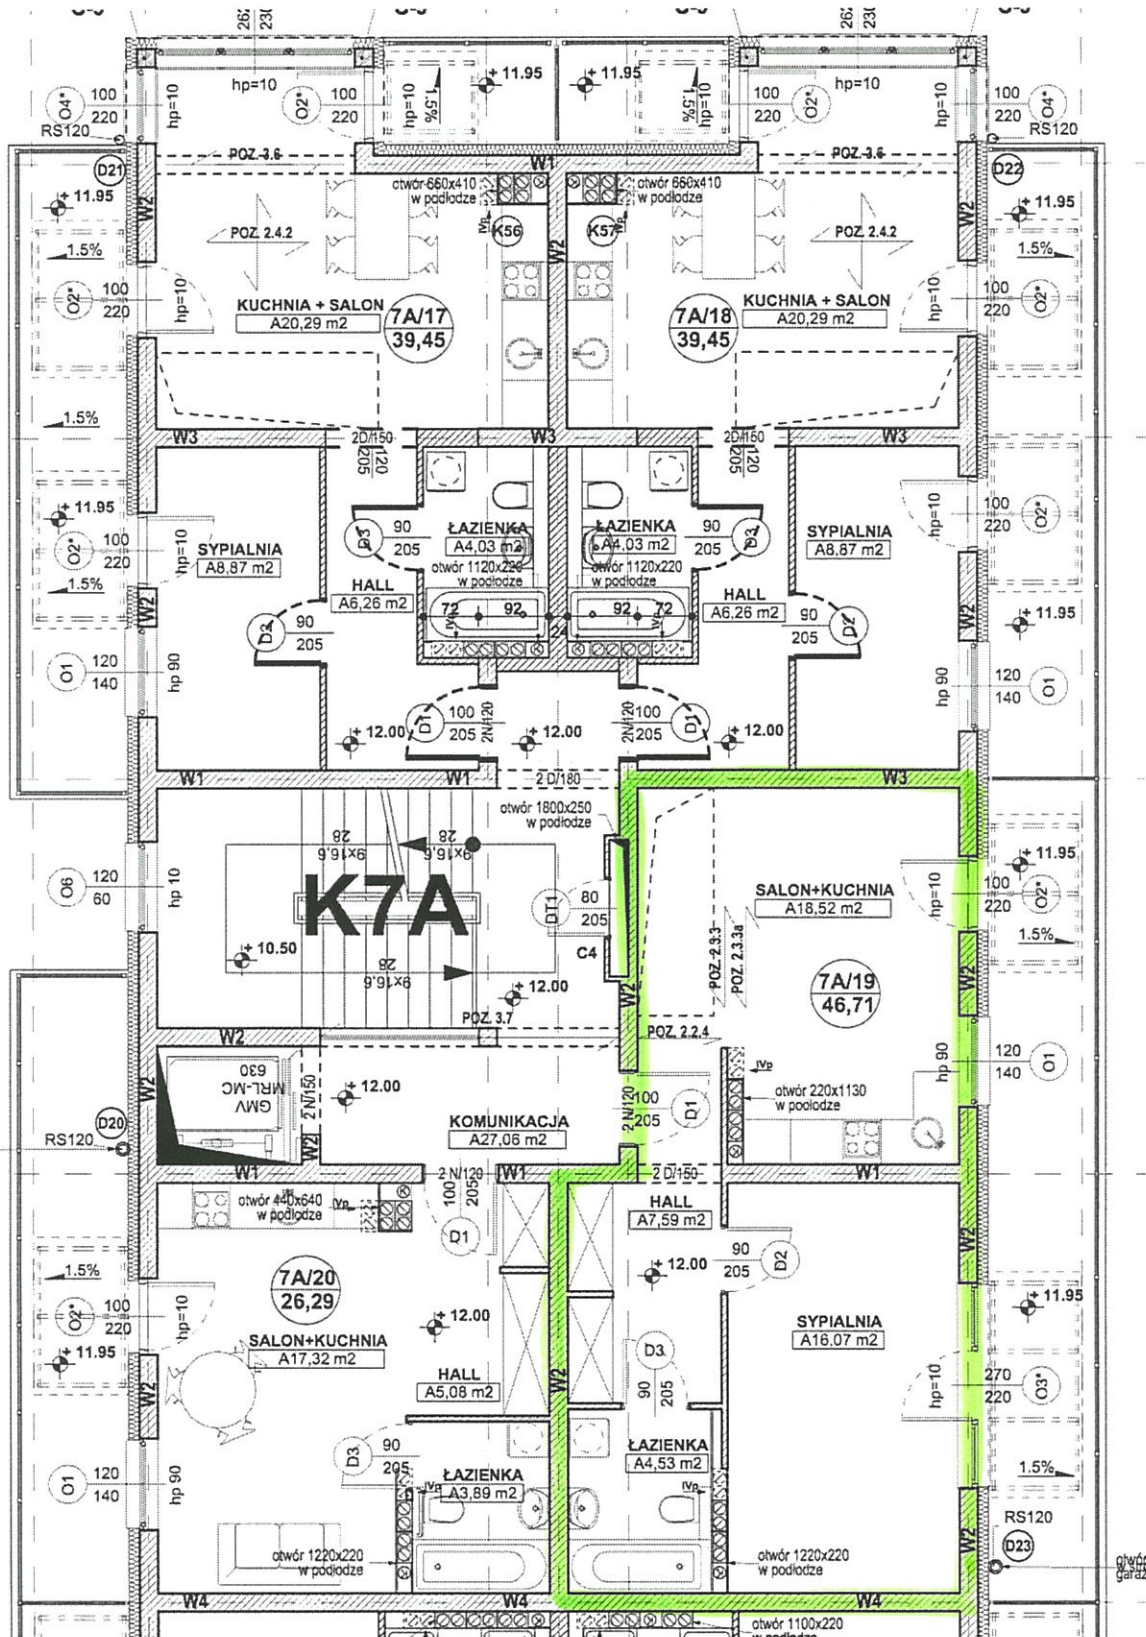

Rzut piętrow IV w obrębie klatki schodowej 7A, budynku przy ul. Rzeźniczaka 7A-7H w Zielonej Górze, z zaznaczeniem lokalu mieszkalnego nr 19.

Sporządzono dnia 04.05.2017

KIEROWNIK BUDOWY

Piotr Piotrowski  
upr. bud. 154/87/GW


URZĄD MIASTA  
ZIELONA GÓRA

ZAŁĄCZNIK DO SPRAWY

znak DR-BB.7120.111.0.2017.0DP

z dnia 16.05.2017r.



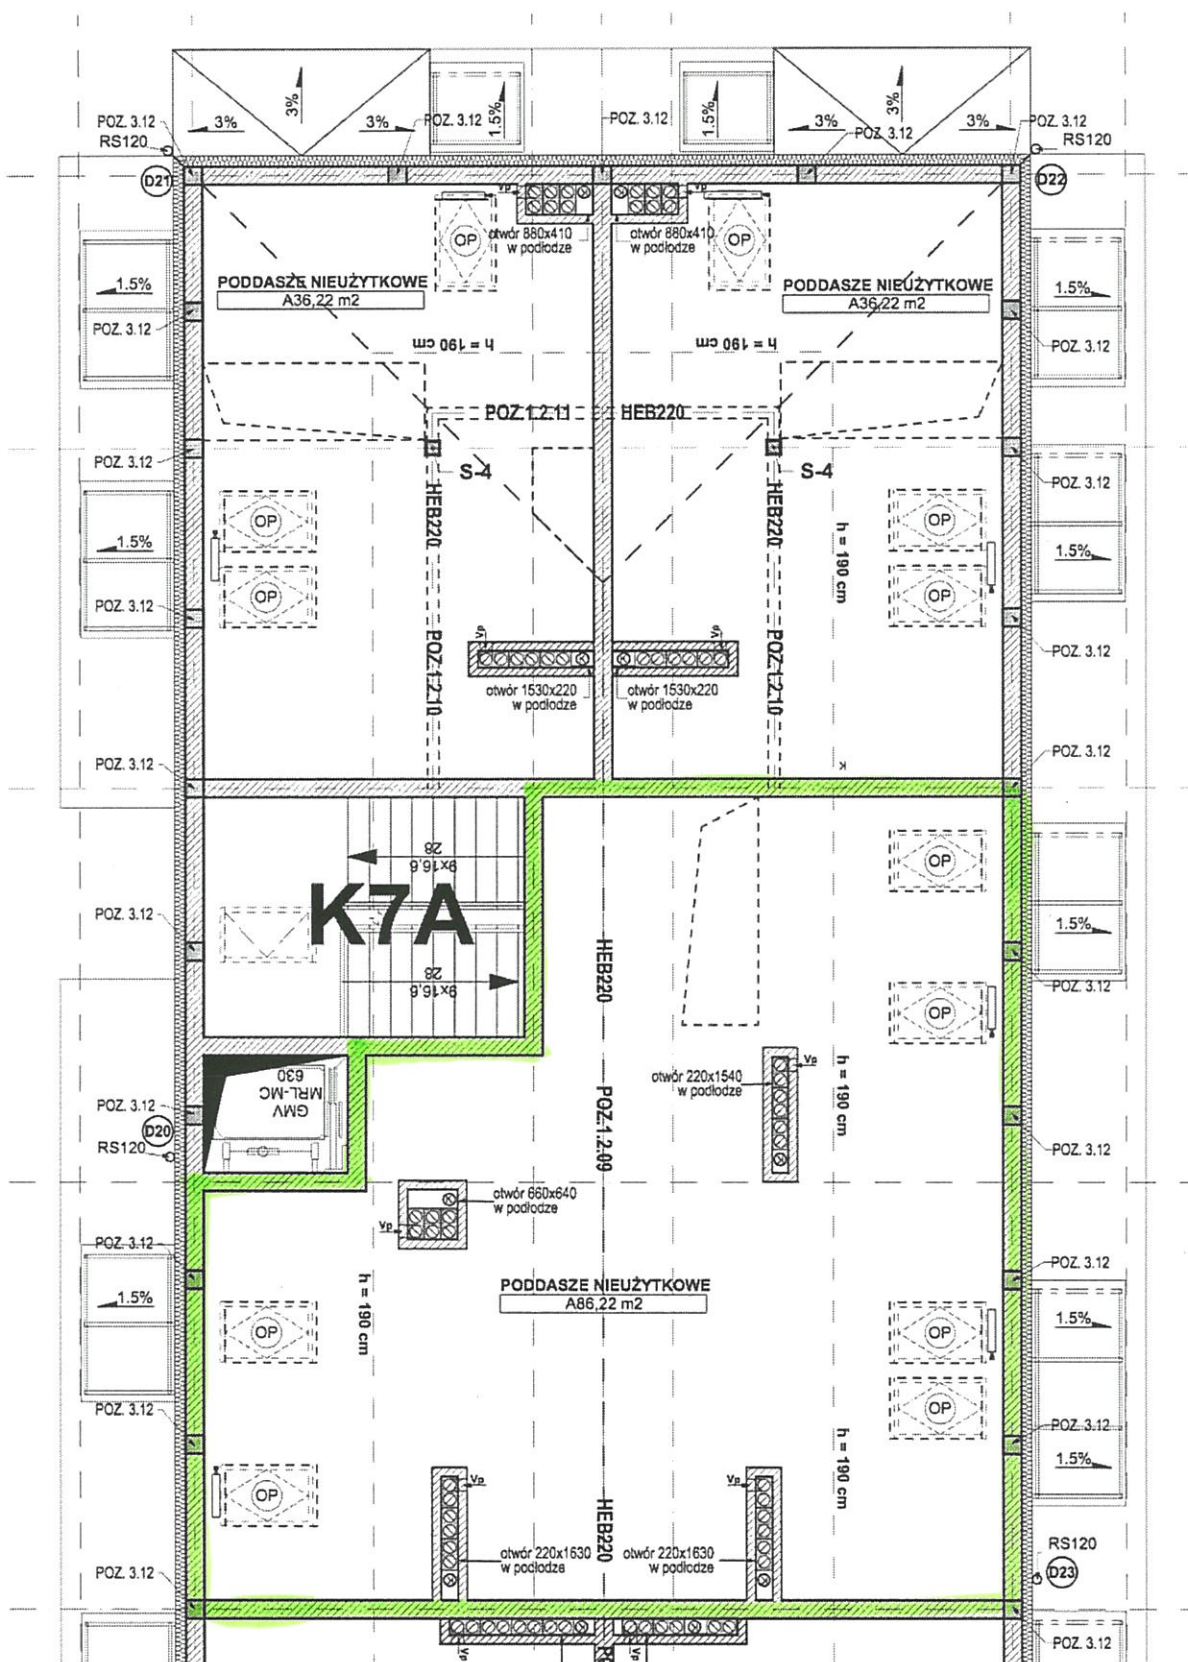

Rzut kondygnacji poddasza w obrębie klatki schodowej 7A, budynku przy ul. Rzeźniczak 7A-7H w Zielonej Górze, z zaznaczeniem poddasza nieużytkowego jako pomieszczenia przynależnego do lokalu mieszkalnego nr 19.

Sporządzono dnia 04.05.2017

KIEROWNIK BUDOWY  
Piotr Piotrowski  
upr. bud. 154/87/Gw

URZĄD MIASTA  
ZIELONA GÓRA

Załącznik do sprawy  
znak DR-BB.7120.111.2017  
z dnia 16.05.2017r.