





## OSIEDLE MIESZKANIOWE PRZY MURAWACH GORZOWSKICH

BIURO SPRZEDAŻY  
Rajbud development  
ul. Kadetów (przy placu budowy)  
66 - 400 Gorzów Wlkp.



### BUDYNEK WIELORODZINNY GORZÓW WLKP. UL. ZWIADOWCÓW BUDYNEK NR 2 PARTER MIESZKANIE K1.M5

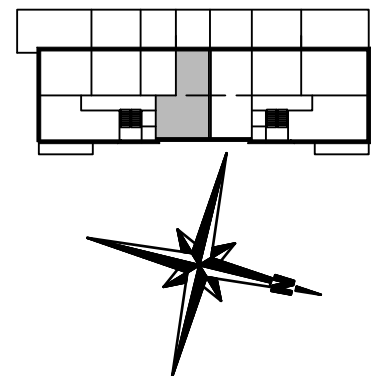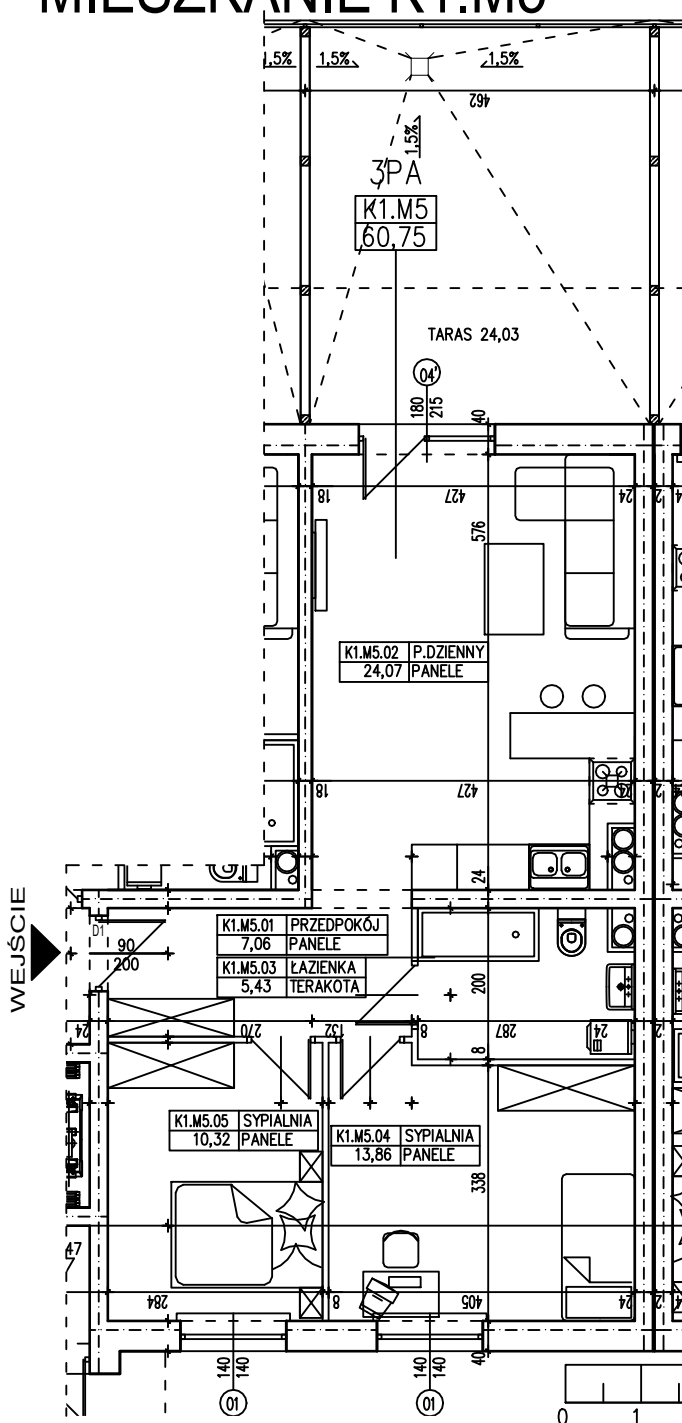

#### ZESTAWIENIE POMIESZCZEŃ

|          |            |       |
|----------|------------|-------|
| K1.M5.01 | PRZEDPOKÓJ | 7,06  |
| K1.M5.02 | P. DZIENNY | 24,07 |
| K1.M5.03 | ŁAZIENKA   | 5,43  |
| K1.M5.04 | SYPIALNIA  | 13,86 |
| K1.M5.05 | SYPIALNIA  | 10,32 |
| SUMA     |            | 60,75 |

POWIERZCHNIA TARASU 24,03m<sup>2</sup>

POWIERZCHNIA UŻYTKOWA 60,75 m<sup>2</sup>

[www.rajbud.pl](http://www.rajbud.pl)