



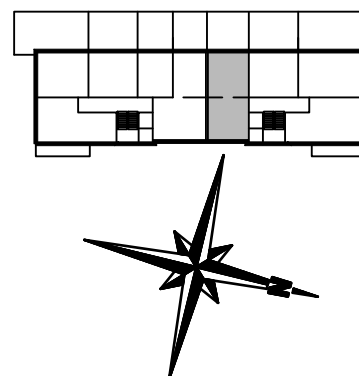

OSIEDLE MIESZKANIOWE PRZY MURAWACH GORZOWSKICH

BUDYNEK WIELORODZINNY GORZÓW WLKP. UL. ZWIADOWCÓW BUDYNEK NR 2 PARTER MIESZKANIE K2.M1

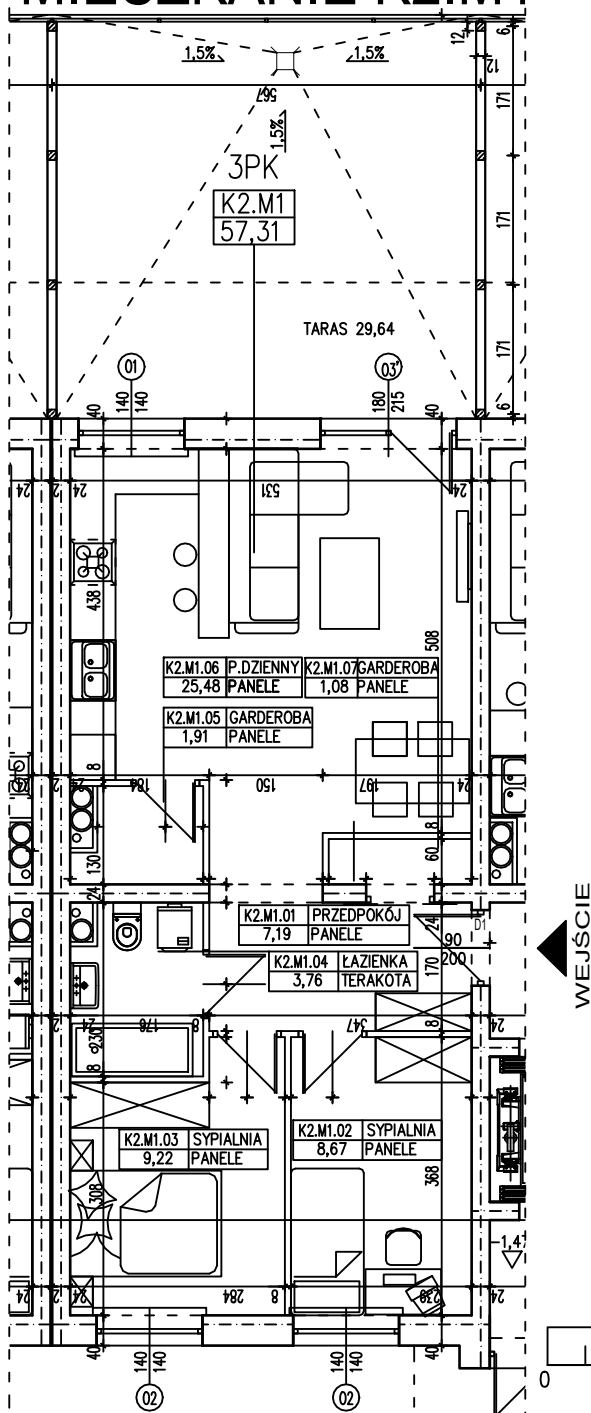

ZESTAWIENIE POMIESZCZEŃ

K2.M1.01	PRZEDPOKÓJ	7,19
K2.M1.02	SYPIALNIA	8,67
K2.M1.03	SYPIALNIA	9,22
K2.M1.04	ŁAZIENKA	3,76
K2.M1.05	GARDEROBA	1,91
K2.M1.06	P. DZIENNY	25,48
K2.M1.07	GARDEROBA	1,08
SUMA		57,31

POWIERZCHNIA TARASU 29.64m²

POWIERZCHNIA UŻYTKOWA 57,31 m²

