

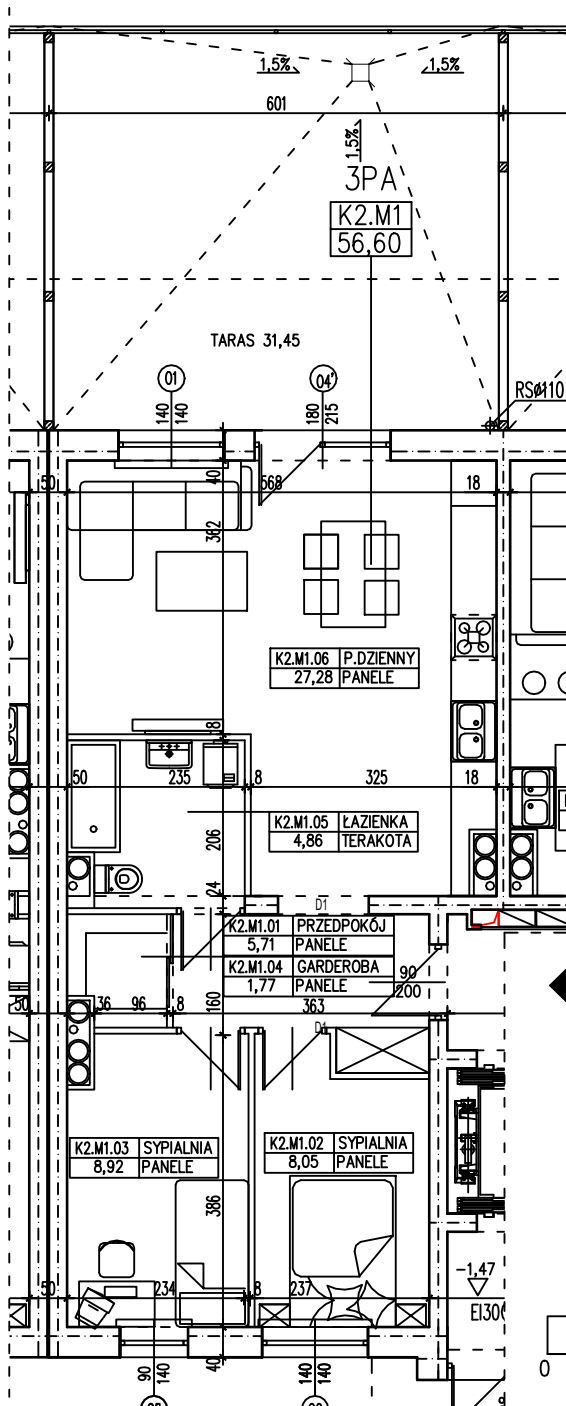


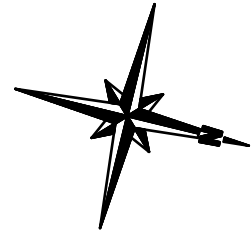

OSIEDLE MIESZKANIOWE PRZY MURAWACH GORZOWSKICH

BUDYNEK WIELORODZINNY GORZÓW WLKP. UL. ZWIADOWCÓW BUDYNEK NR 3 PARTER MIESZKANIE K2.M1

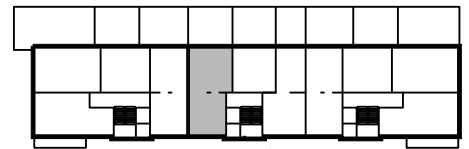

WEJSCIE

ZESTAWIENIE POMIESZCZEŃ

K2.M1.01	PRZEDPOKÓJ	5,71
K2.M1.02	SYPIALNIA	8,05
K2.M1.03	SYPIALNIA	8,92
K2.M1.04	GARDEROBA	1,77
K2.M1.05	ŁAZIENKA	4,86
K2.M1.06	P. DZIENNY	27,28
	SUMA	56,60

POWIERZCHNIA TARASU 31,45m²

POWIERZCHNIA UŻYTKOWA 56,60 m²

