



OSIEDLE MIESZKANIOWE PRZY MURAWACH GORZOWSKICH

BIURO SPRZEDAŻY




Rajbud development

ul. Kadetów (przy placu budowy)

66 - 400 Gorzów Wlkp.



BUDYNEK WIELORODZINNY GORZÓW WLKP. UL. ZWIADOWCÓW BUDYNEK NR 3 PARTER MIESZKANIE K3.M1

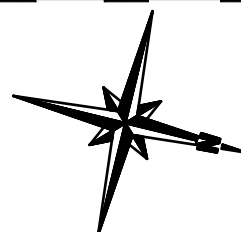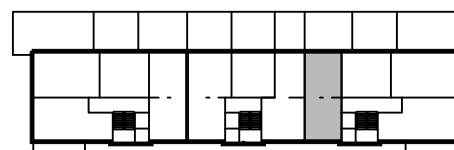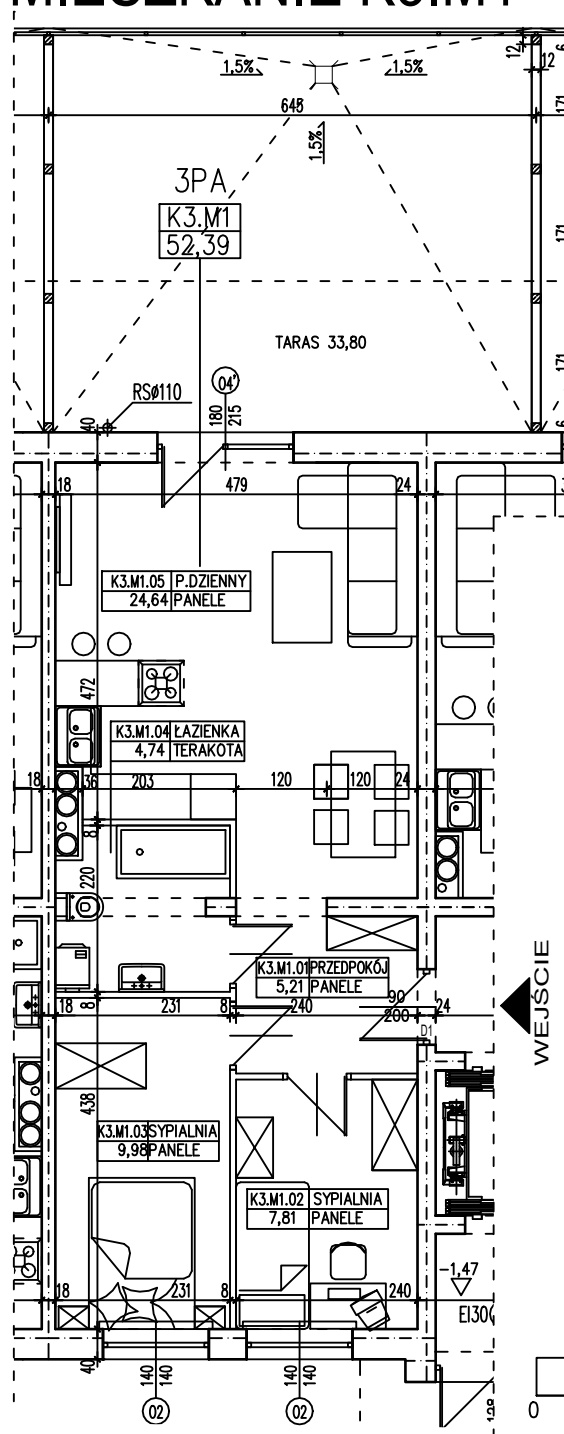


ZESTAWIENIE POMIESZCZEŃ

K3.M1.01	PRZEDPOKÓJ	5,21
K3.M1.02	SYPIALNIA	7,81
K3.M1.03	SYPIALNIA	9,98
K3.M1.04	ŁAZIENKA	4,74
K3.M1.05	P. DZIENNY	24,64
SUMA		52,39

POWIERZCHNIA TARASU 33,80m²

POWIERZCHNIA UŻYTKOWA 52,39 m²

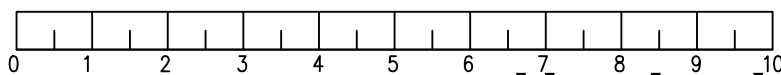

www.rajbud.pl