



## OSIEDLE MIESZKANIOWE PRZY MURAWACH GORZOWSKICH

BIURO SPRZEDAŻY




Rajbud development

ul. Kadetów (przy placu budowy)

66 - 400 Gorzów Wlkp.



### BUDYNEK WIELORODZINNY GORZÓW WLKP. UL. ZWIADOWCÓW BUDYNEK NR 1 PARTER MIESZKANIE K1.M4

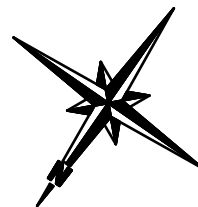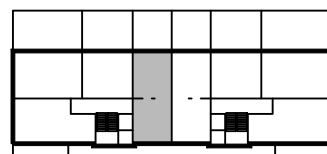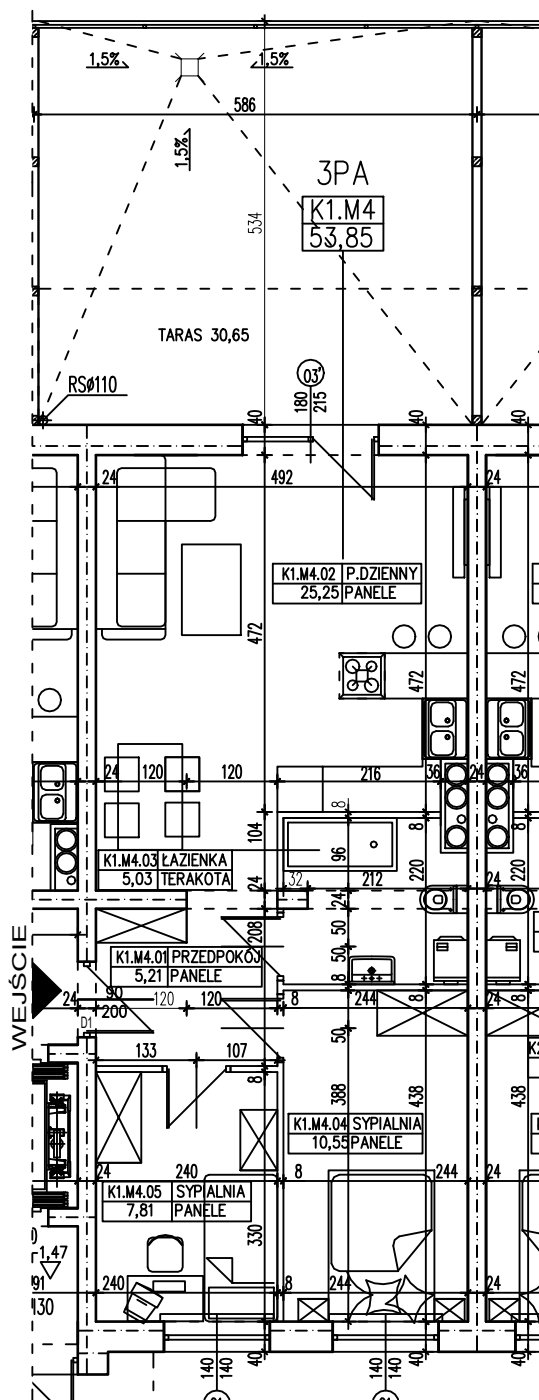


#### ZESTAWIENIE POMIESZCZEŃ

|          |            |       |
|----------|------------|-------|
| K1.M4.01 | PRZEDPOKÓJ | 5,21  |
| K1.M4.02 | P. DZIENNY | 25,25 |
| K1.M4.03 | ŁAZIENKA   | 5,03  |
| K1.M4.04 | SYPIALNIA  | 10,55 |
| K1.M4.05 | SYPIALNIA  | 7,81  |
| SUMA     |            | 53,85 |

POWIERZCHNIA TARASU 30,65m<sup>2</sup>

POWIERZCHNIA UŻYTKOWA 53,85 m<sup>2</sup>

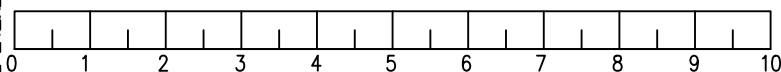

[www.rajbud.pl](http://www.rajbud.pl)