



OSIEDLE MIESZKANIOWE PRZY MURAWACH GORZOWSKICH

BIURO SPRZEDAŻY




Rajbud development

ul. Kadetów (przy placu budowy)

66 - 400 Gorzów Wlkp.



BUDYNEK WIELORODZINNY GORZÓW WLKP. UL. ZWIADOWCÓW BUDYNEK NR 1 PARTER MIESZKANIE K2.M1

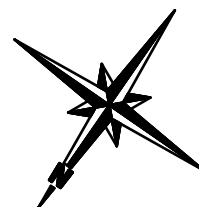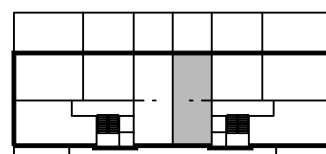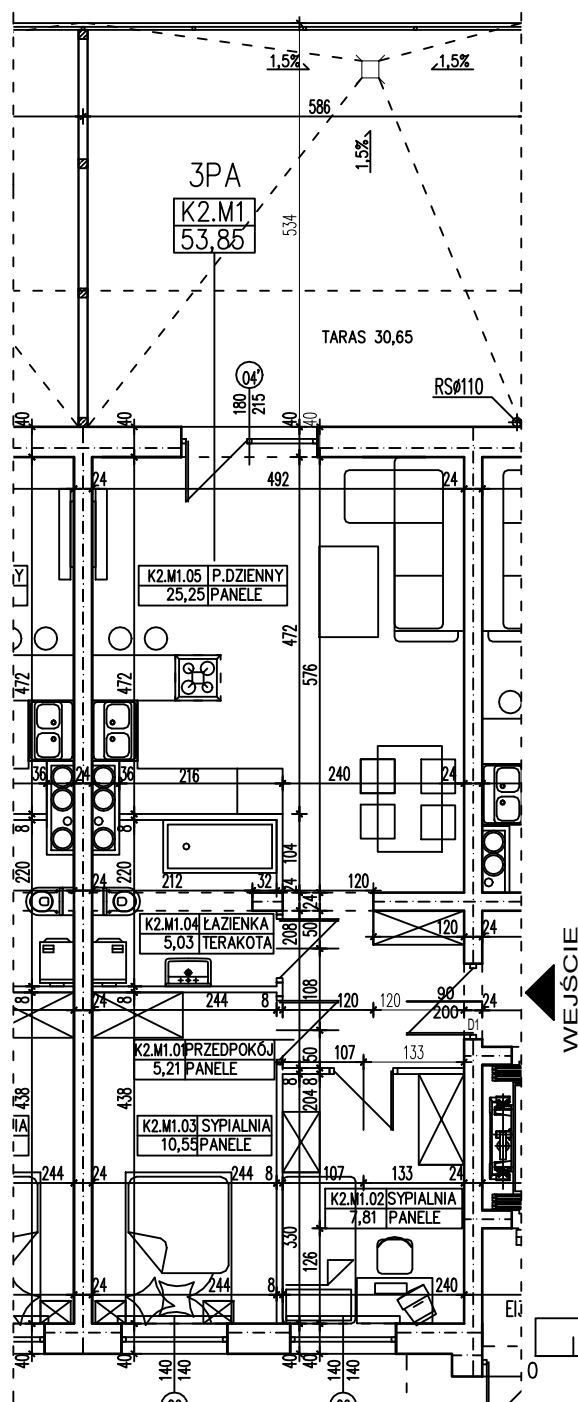


ZESTAWIENIE POMIESZCZEŃ

K2.M1.01	PRZEDPOKÓJ	5,21
K2.M1.02	SYPIALNIA	7,81
K2.M1.03	SYPIALNIA	10,55
K2.M1.04	ŁAZIENKA	5,03
K2.M1.05	P. DZIENNY	25,25
SUMA		53,85

POWIERZCHNIA TARASU 30,65m²

POWIERZCHNIA UŻYTKOWA 53,85 m²

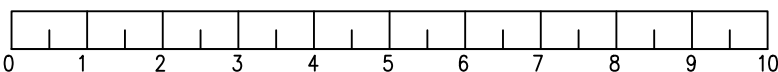

www.rajbud.pl